


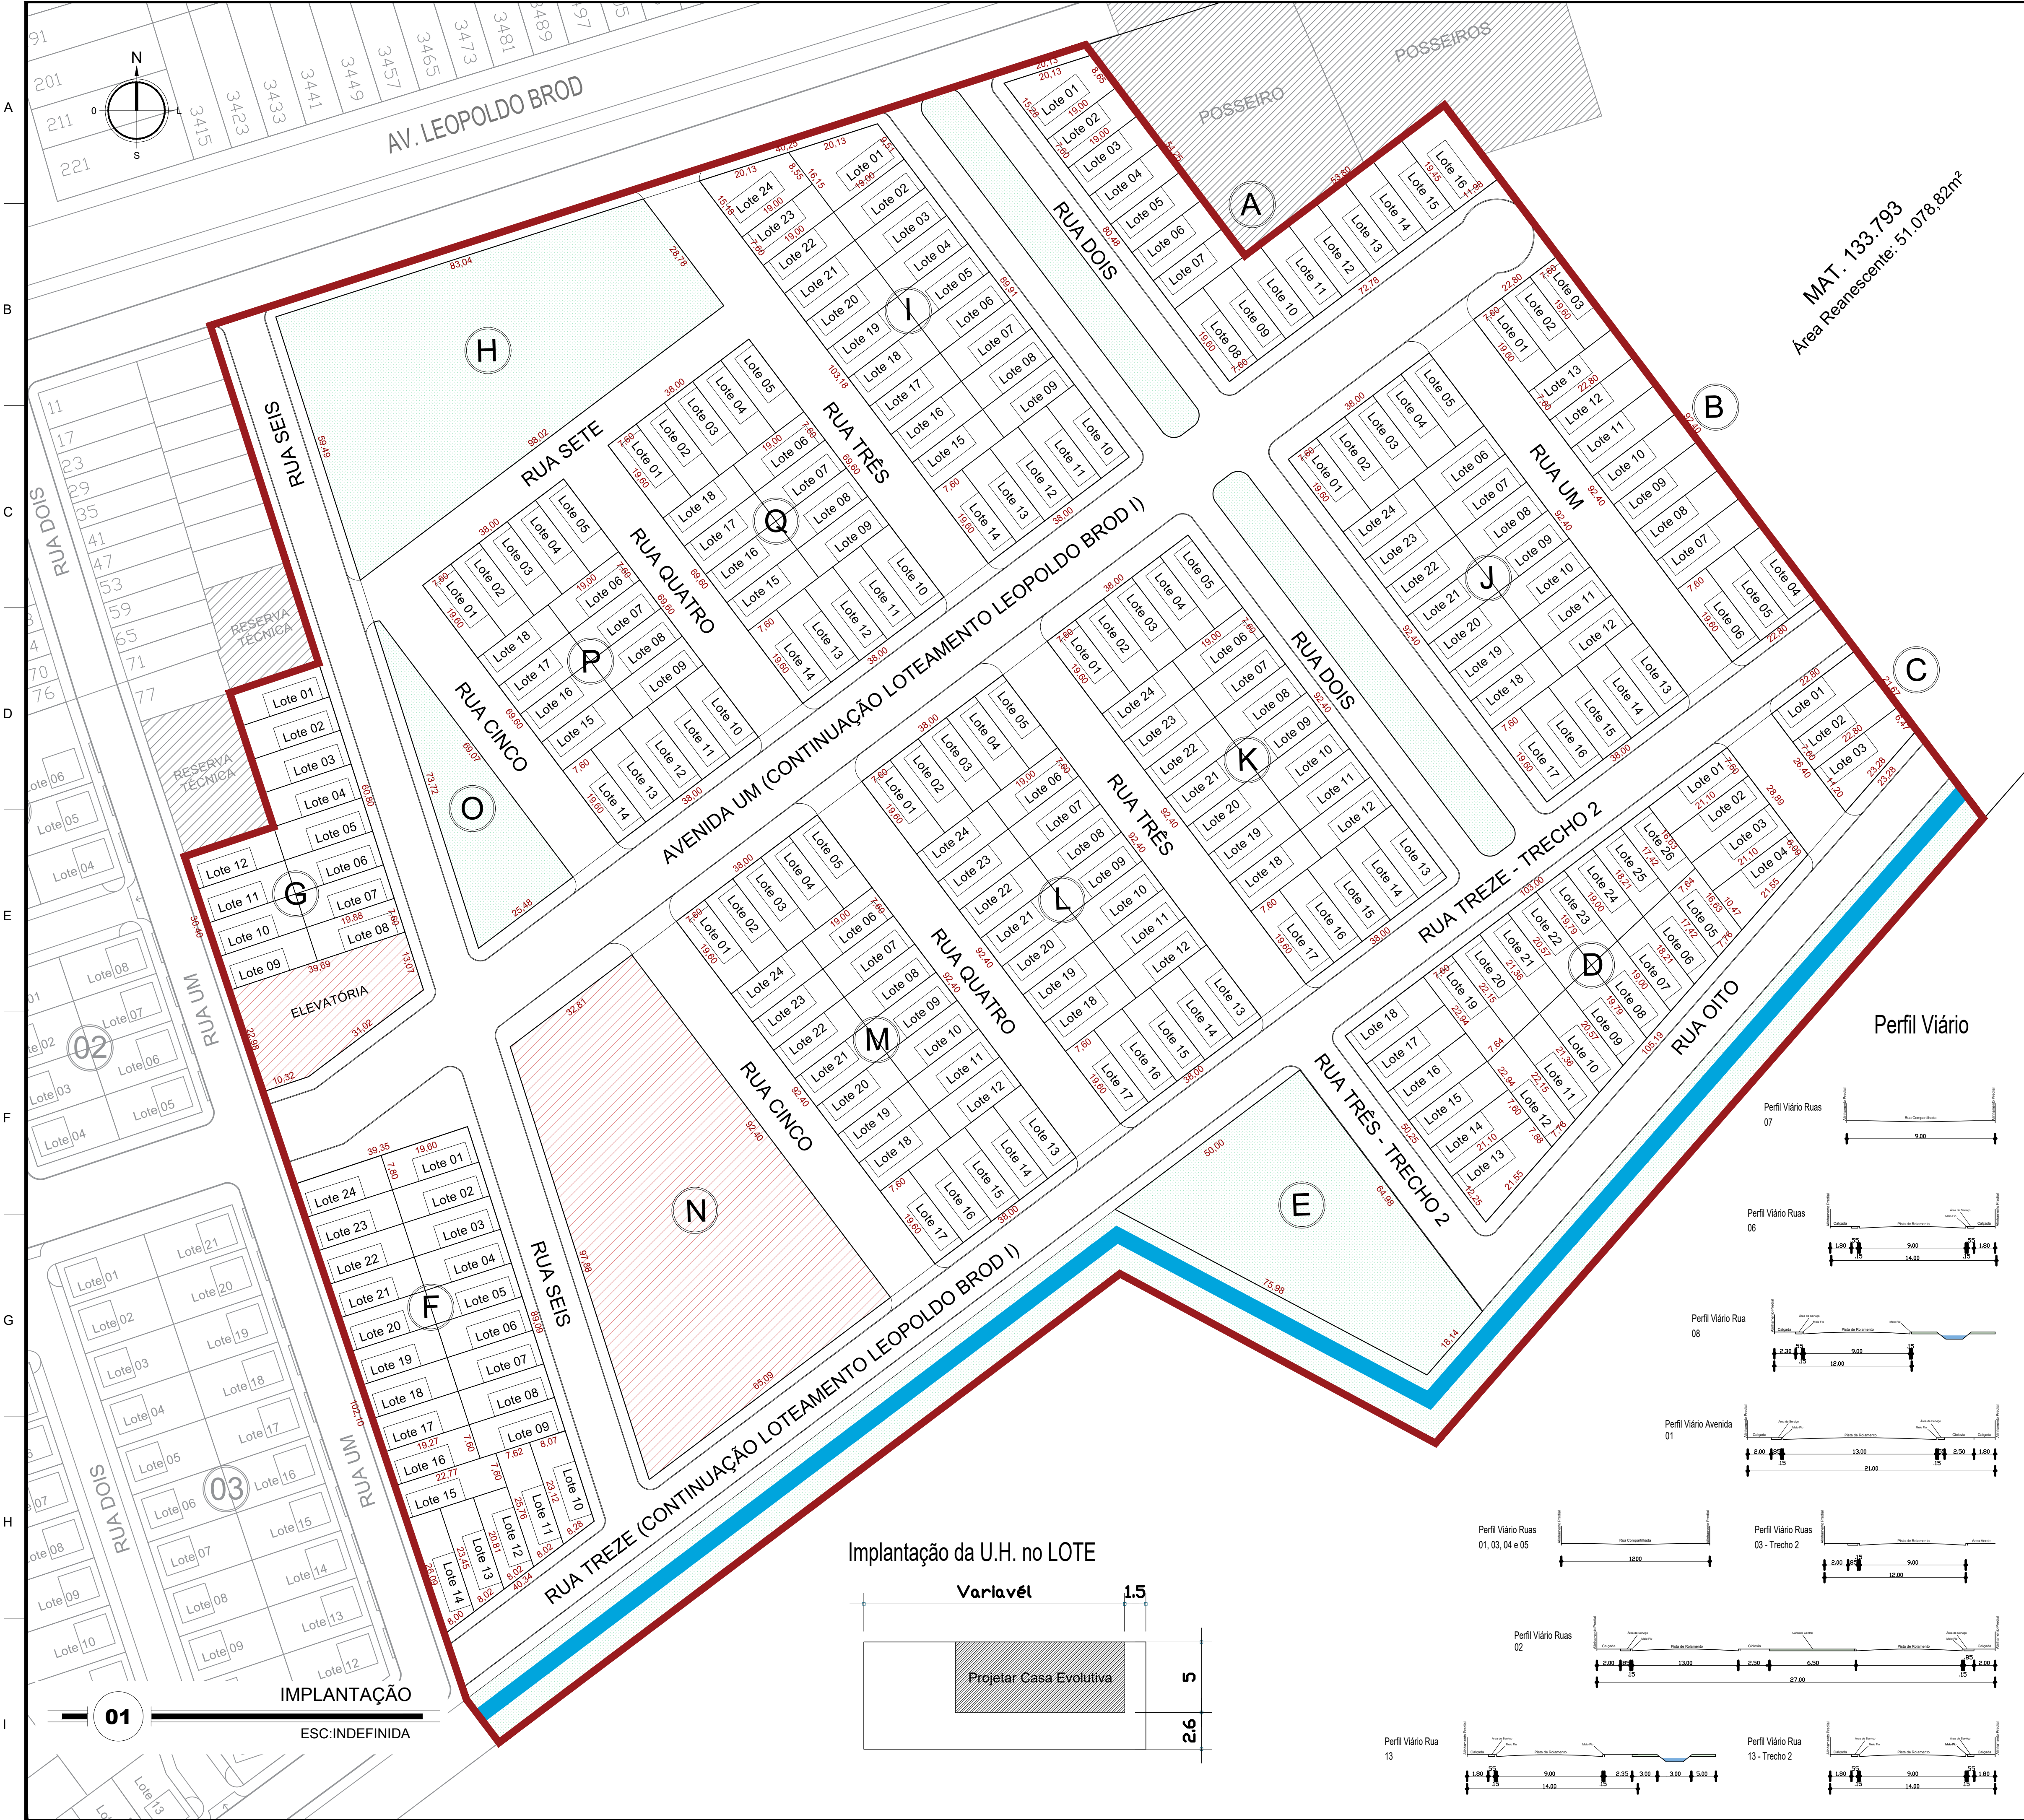

LEGENDA	
SÍMBOLO	DESCRIÇÃO
	POLIGONAL
	ÁREA INSTITUCIONAL (AI)
	ÁREA VERDE (AV)

QUADRO DE ÁREAS	
ÁREA POLIGONAL	87.174,72m² - (100%)
ÁREA VERDE TOTAL	8.803,18m² - (10%)
ÁREA INSTITUCIONAL	4.522,84m² - (5%)
ÁREA ELEVATÓRIA	764,43m² - (1%)
ÁREA DE LOTES	48.947,38m² - (56%)
ÁREA DO CANAL	4.855,99m² - (6%)
ÁREA DE VIAS	19.280,90m² - (22%)

REVISÃO	DESCRIÇÃO	DESENHISTA	PROJETISTA	APROVADOR	DATA
05	IMPLANTÇÃO DO EMPREENDIMENTO MINHA CASA MINHA VIDA	CASSIUS	CASSIUS	MARTA ROSA	27/09/25
01	IMPLANTÇÃO DO EMPREENDIMENTO MINHA CASA MINHA VIDA	CARINA	CARINACASSIUS	CASSIUS BAUMGARTEN	03/08/26



SECRETARIA DE
**HABITAÇÃO E
REGULARIZAÇÃO
FUNDIÁRIA**

MINHA CASA MINHA VIDA
PROGRAMA DE PRODUÇÃO HABITACIONAL

TÍTULO DO DESENHO
PROJETO DE PARCELAMENTO DO SOLO

ESCALA: INDEFINIDA	PRANCHA 02/02
MUNICÍPIO PELOTAS	ESTADO RIO GRANDE DO SUL
LOGRADOURO/TERRITÓRIO LEOPOLDO BROD 3480 (MCMV LEOPOLDO BROD II)	PROCESSO 0000000
CÓDIGO DO DESENHO 01-0-0-0-0	DATA 03/08/2026

DIRETOS AUTORAIS RESERVADOS. PROIBIDA A REPRODUÇÃO TOTAL OU PARCIAL, SEM O EXPRESSO CONSENTIMENTO DO PROPRIETÁRIO.

SECRETÁRIO CASSIUS BAUMGARTEN

